アルミ枠

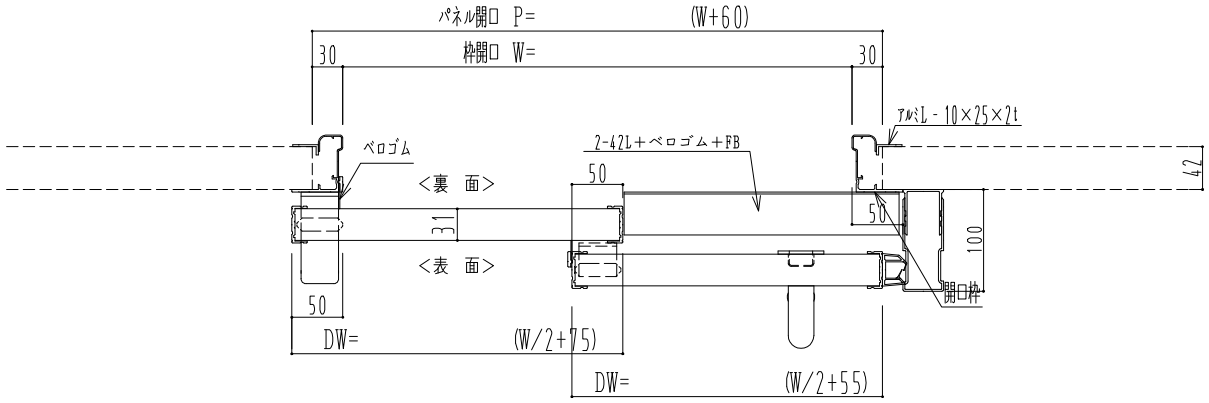

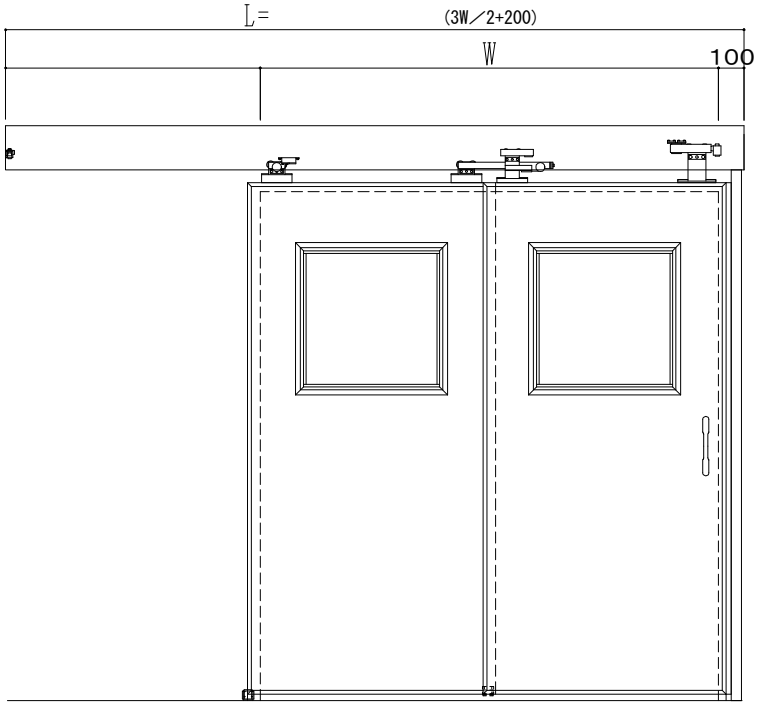

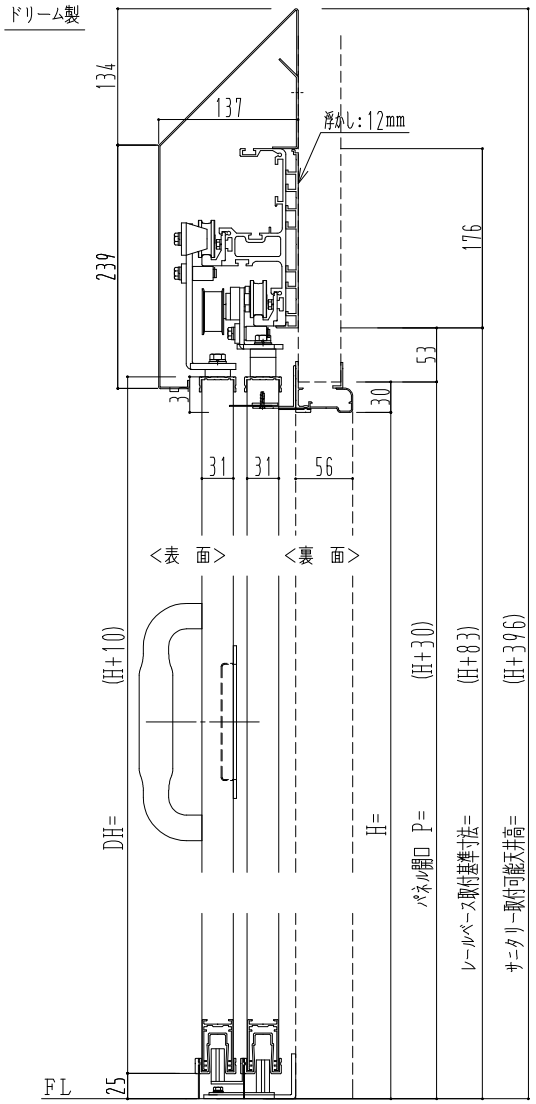

作図縮尺	
正面図	1/1
水平断面図	5/1
垂直断面図	5/1

SUNWIZZ	品名: ﾀﾞﾌﾞﾙｽﾗｲﾄﾞﾄﾞｱ	型名: WSR30(V1.4)-片引手動-3方 ｻﾆﾀﾘｰ	WSR30-14KLSF310-2212