
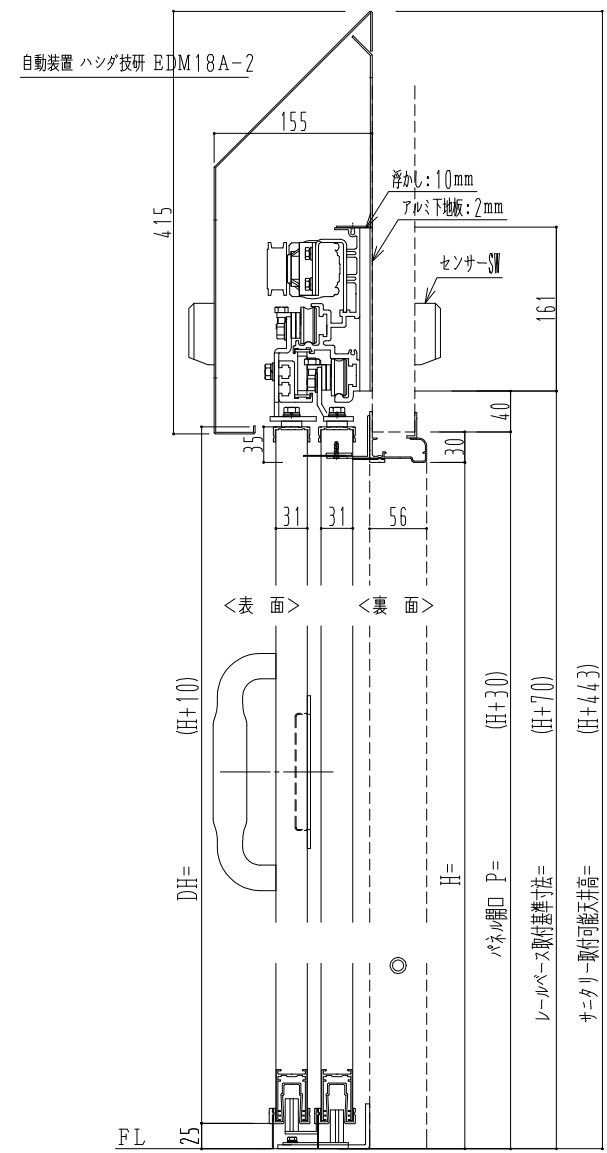
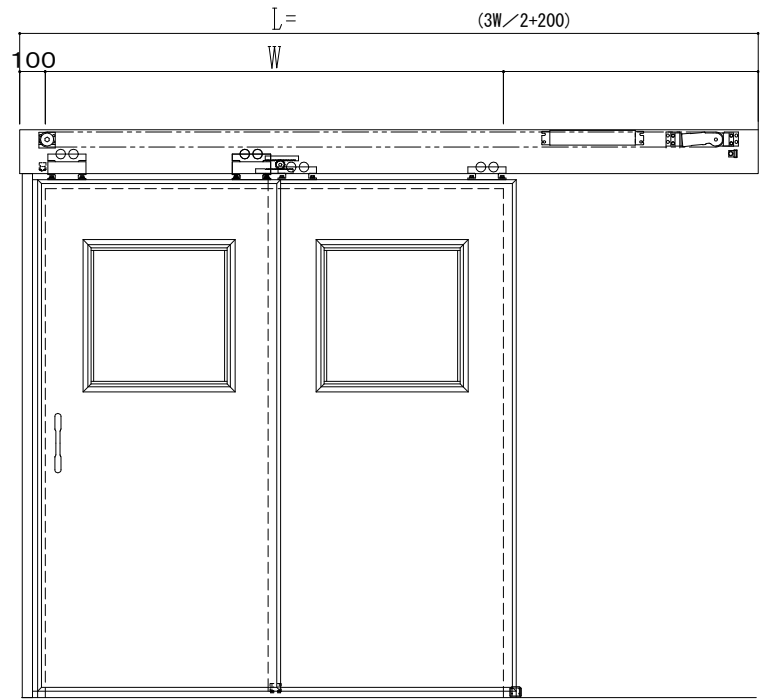


アルミ枠

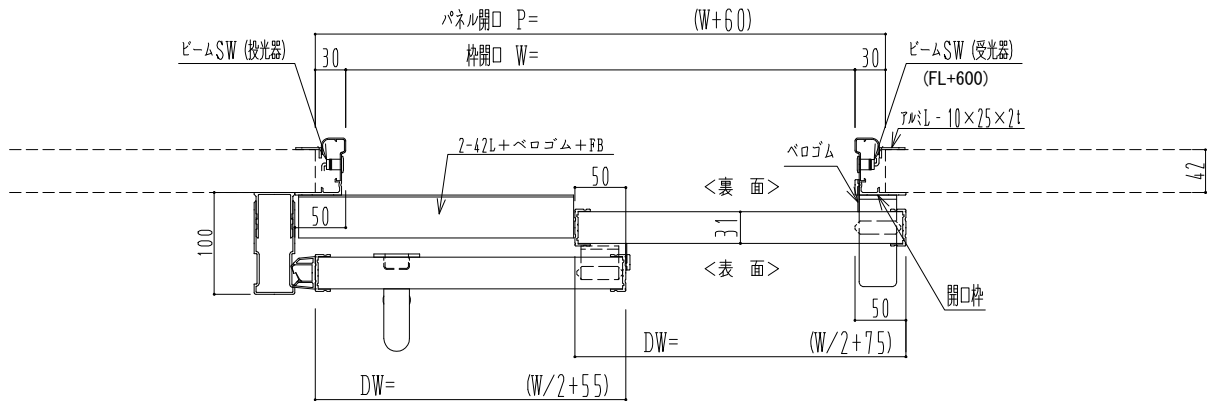

作図縮尺	
正面図	1 / 1
水平断面図	5 / 1
垂直断面図	5 / 1

SUNWIZZ	品名: ダブルスライドドア	型名: WSR30 (V1.4) - 片引自動-3方 上部 サニタリー	WSR30-14KRJD310-2212
---------	---------------	-------------------------------------	----------------------