

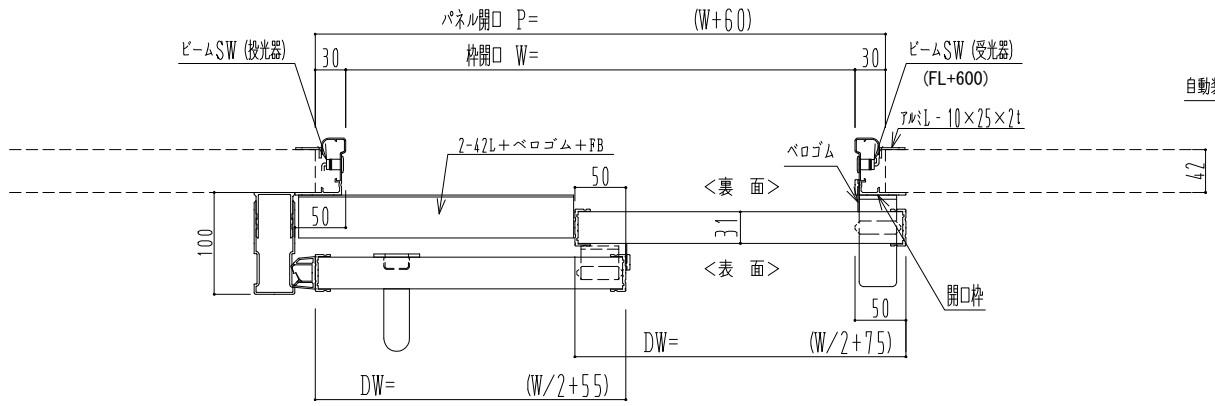


アルミ枠

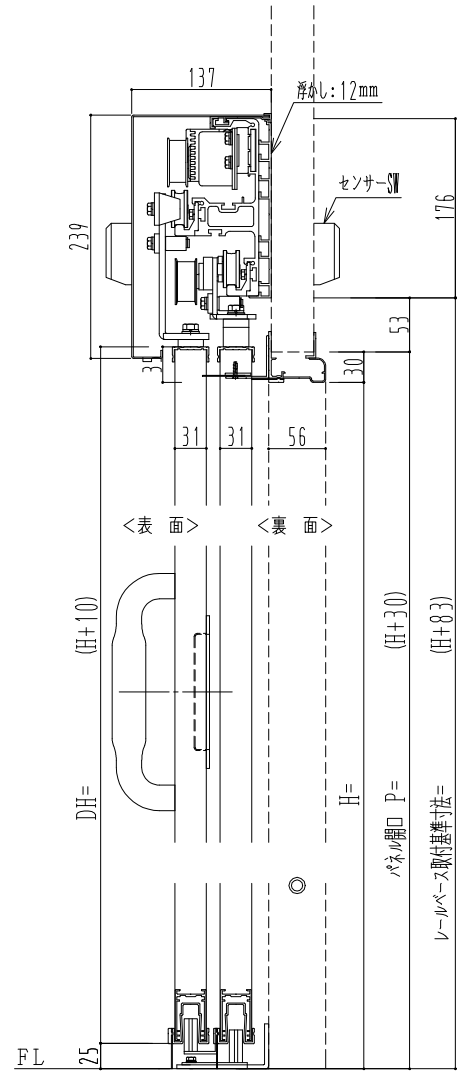

自動装置 Dream DC-5A-WS

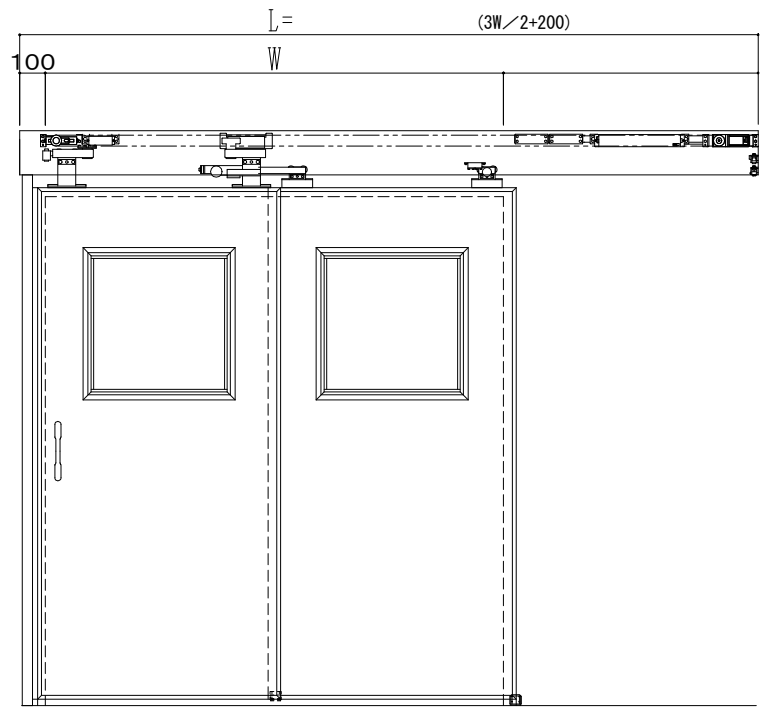

作図縮尺	
正面図	1 / 1
水平断面図	5 / 1
垂直断面図	5 / 1

SUNWIZZ	品名: ダブルスライドドア	型名: WSR30 (V1.4) - 片引自動-3方 上部	WSR30-14KRJF300-2212
---------	---------------	-------------------------------	----------------------