
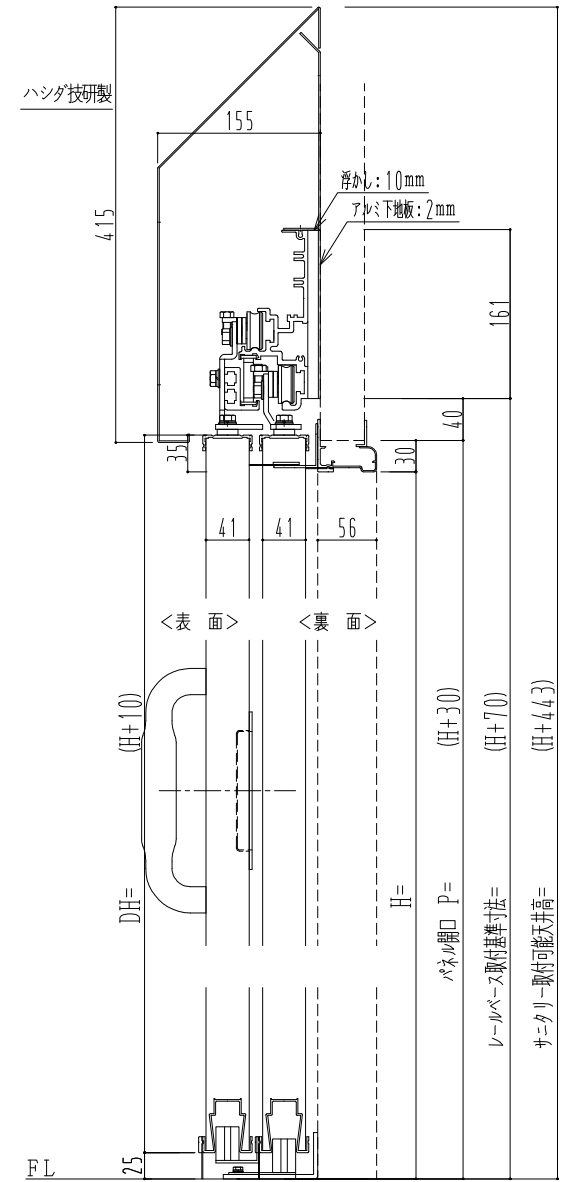
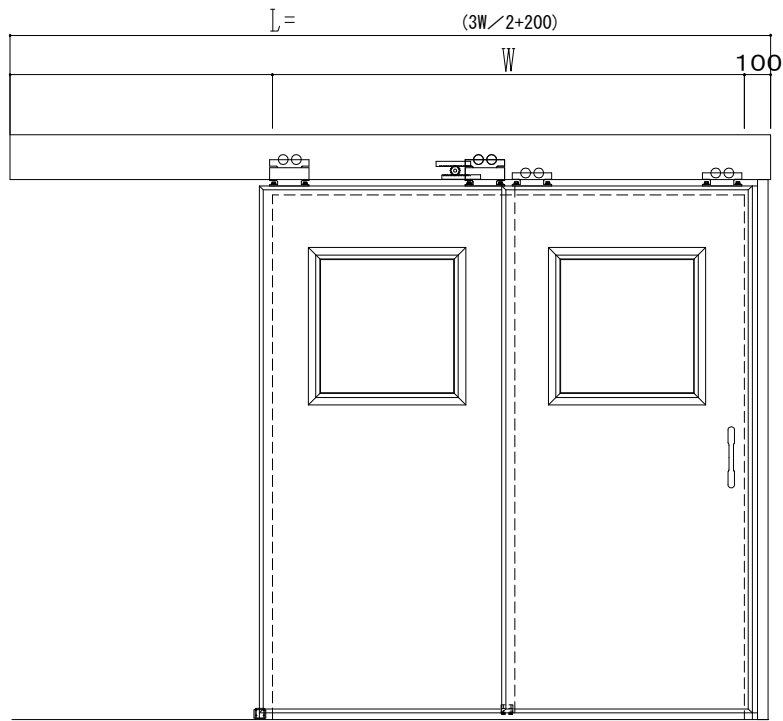


アルミ枠

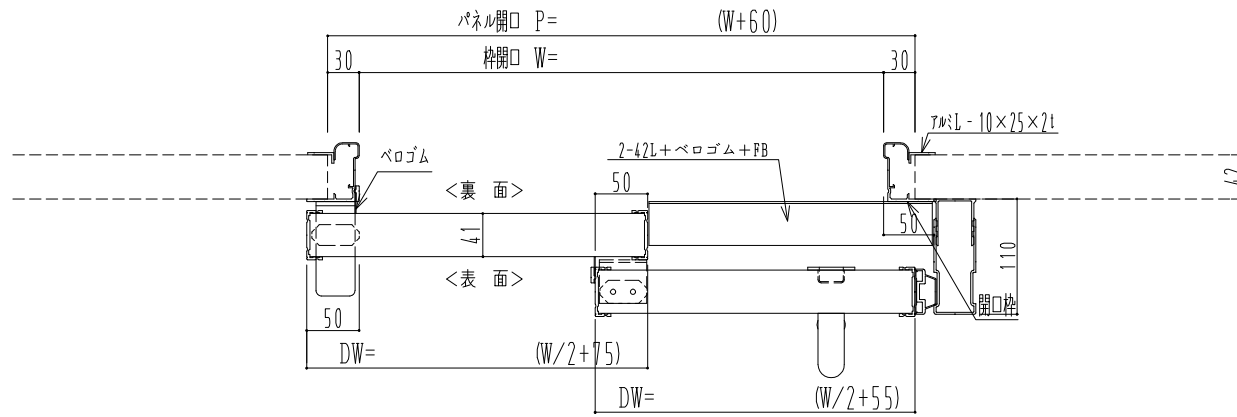

作図縮尺	
正面図	1 / 1
水平断面図	5 / 1
垂直断面図	5 / 1

SUNWIZZ

品名: ダブルスライドドア

型名: WSR40 (V1.7)-片引手動-3方 サニタリー

WSR40-17KLS310-2212