アルミ枠

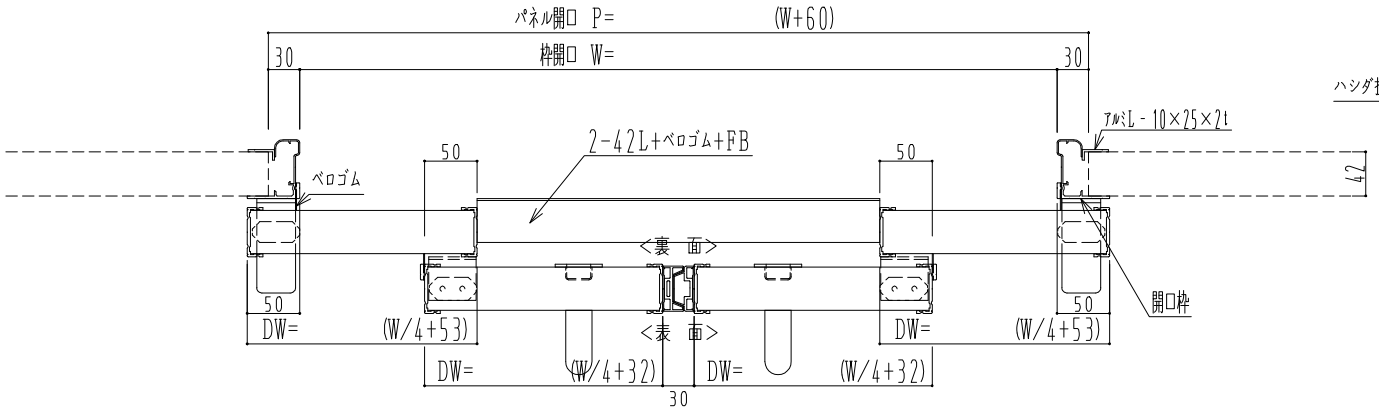

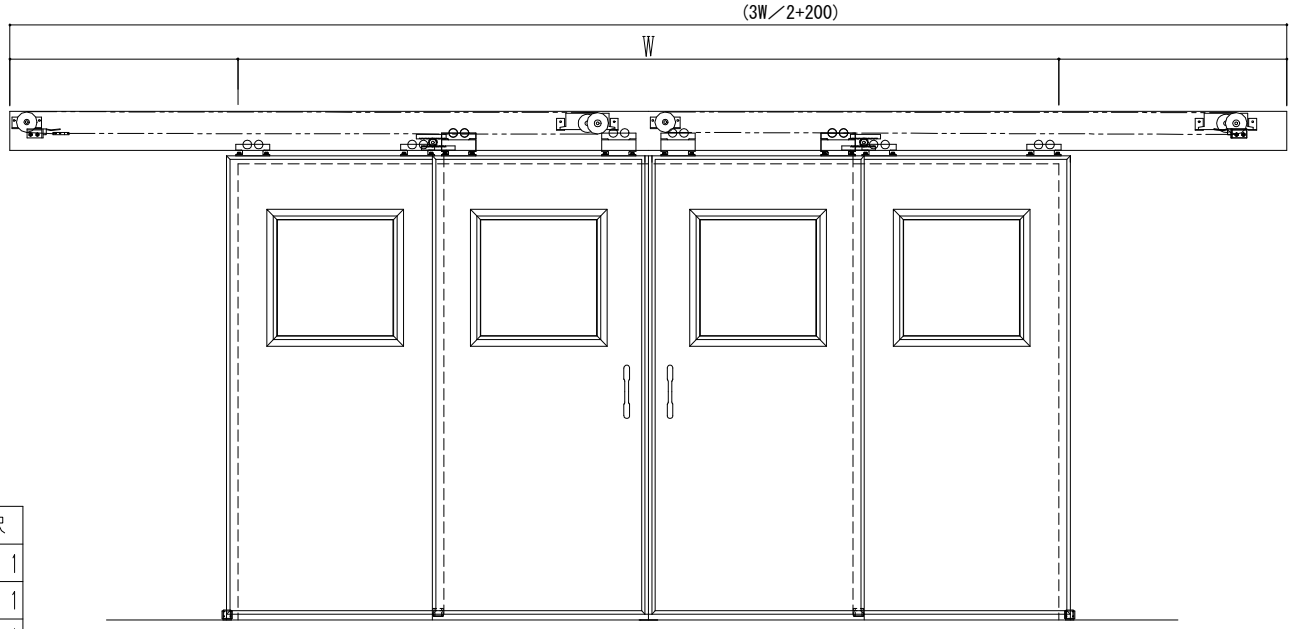

ハシダ技研 SCA200N

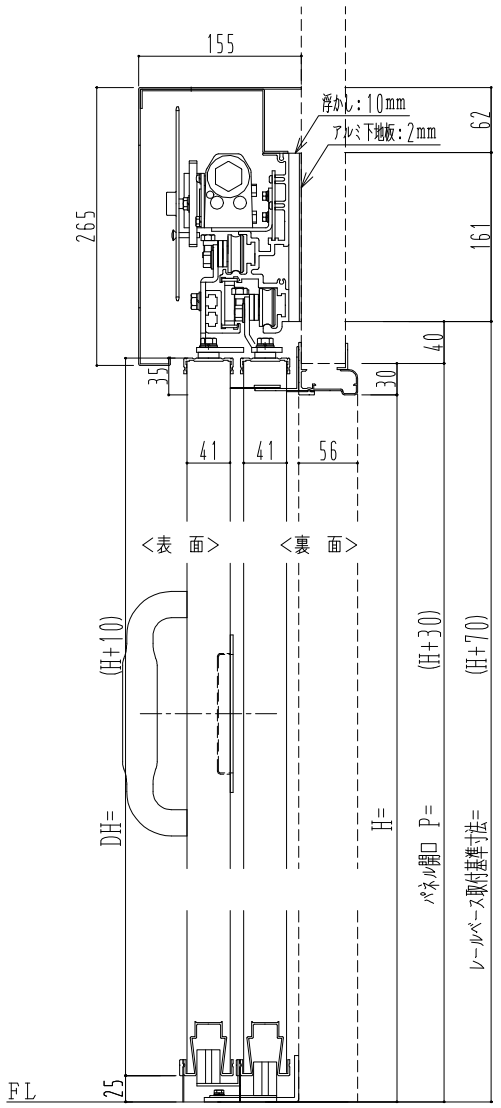

作図縮尺	
正面図	1／1
水平断面図	5／1
垂直断面図	5／1

SUNWIZZ	品名： ﾀﾞﾌﾞﾙｽﾗｲﾄﾞﾄﾞｱ	型名：WSR40(V1.7)-両引自閉(非連動)-3方	WSR40-17WRYDD300-2212